



TALO A

MINIASUNTO
20 M2
2 KPL

2H. TUPAK. S
59.5M2

2H. K. S
56 M2


TEKN. TILAT
VÄESTÖNSUOJA

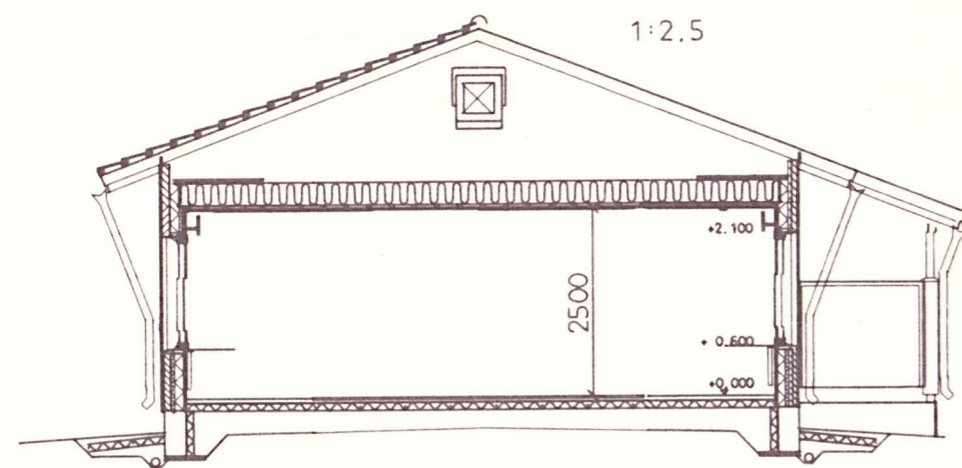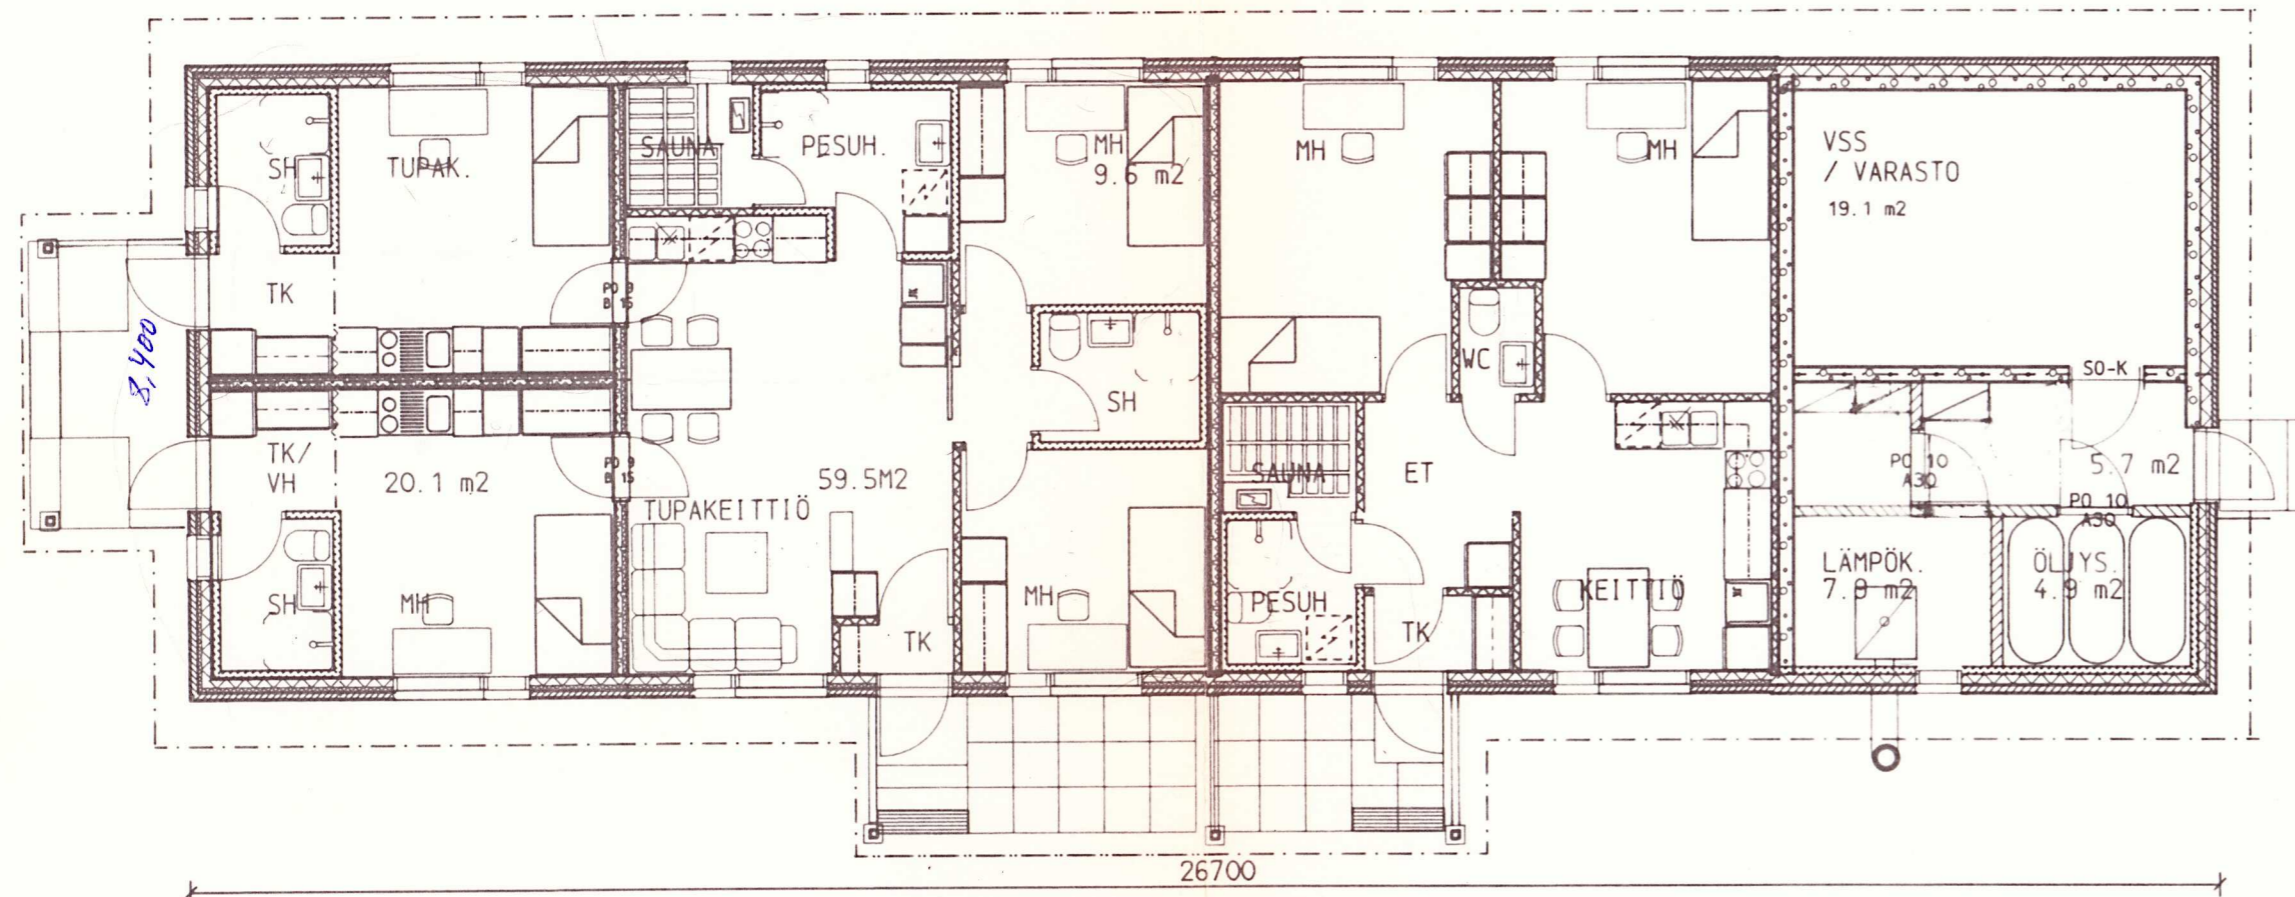

HUONEISTOALA 155.5 M2 (+37.5 M2)
KERROSALA 224 M2
TILAVUUS 683 M3

Rak. lup. n:o 37/93
Hyväksytyt rakennuslauta-
kunnan kokouksessa 8/69
27.12.93

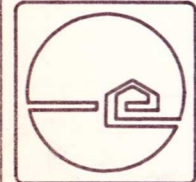

28. 10. 1993		MIK.
MAITOSLAJI	MAITOSPVM.	MIK.
KUNTA/KYLÄ	KORTTELI/TILA 34	VIIRANMAISEN ARKISTONERKINTÖJÄ VARTEN
PIIPPOLA KK	TONTTI/R-NO	PIIRUSTUSLAJI PÄÄPIIRUSTUS
RAKENUSKODE	PIIRUSTUKSEN SISÄLTÖ	MITTAKAAVA
KIINTEISTÖ OY PIIPPOLAN KARTANO 5. VAIHE OPPILAS- JA NUORISOASUNTOLA	POHJA LEIKKAUS TALO A	1:100
 arkkitehti toimisto ESA OJANLATVA KY 86600 HAAPAVESI 983-452620	PÄIVÄYS 18. 2. 1993	PIIRT.
	ALLEKIRJOITUS <i>On Jantti</i>	N:O 2A ARK