


Piirustukset tarkoitettu  
12.12.1984 R. Väisänen

Rakennusluvuksi  
nro 72  
myönnetty 19.9.1984

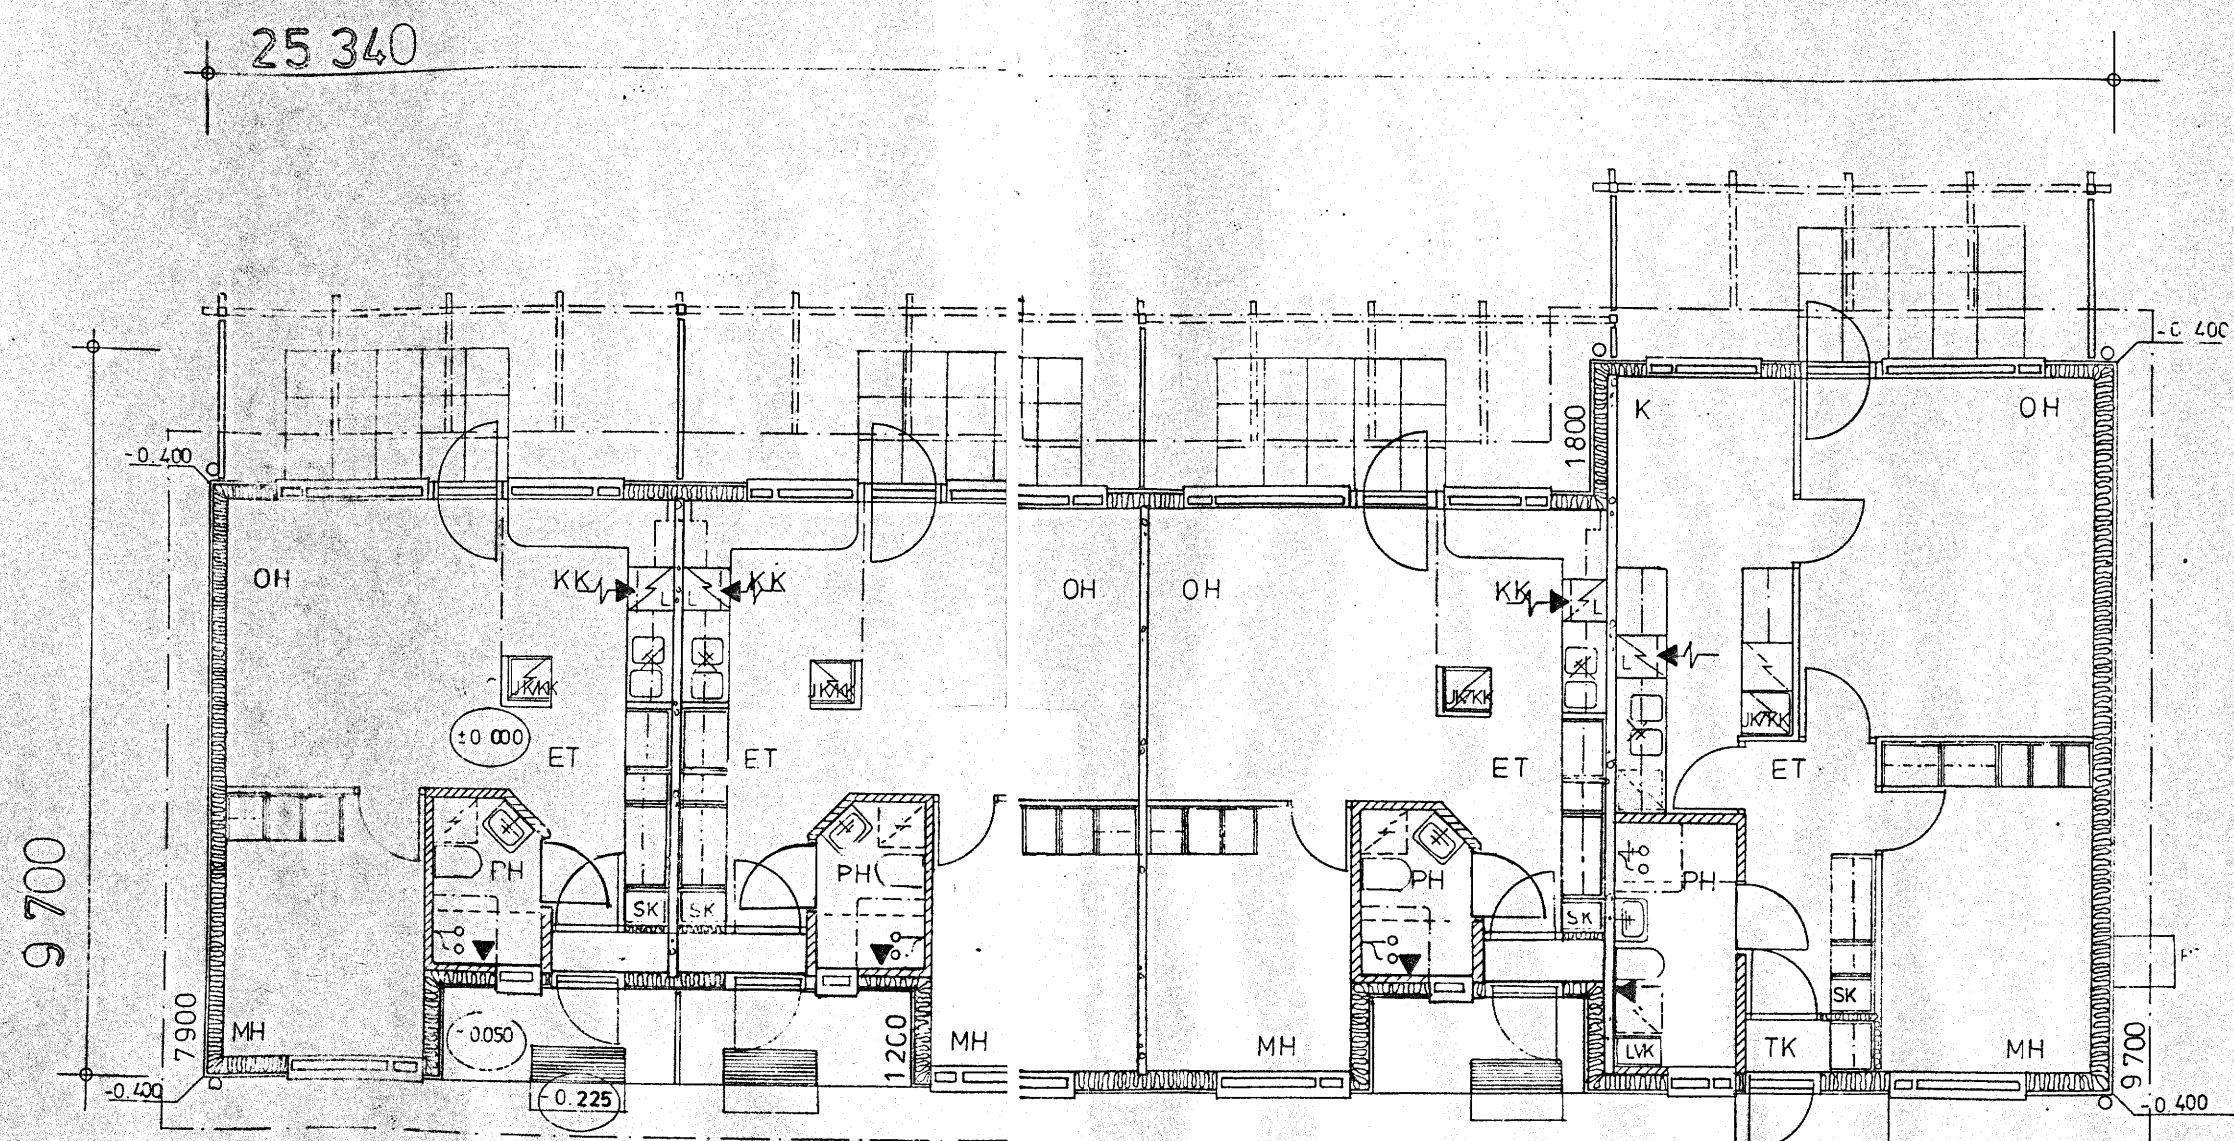

A 1	A 2	A 3	A 4
B 5	B 6	B 7	B 8
C 9	C 10	C 11	C 12
2 H+KK / 40	2 H+KK / 40	2 H+KK / 40	2 H+K / 57,5

Kunta RANTSILA	Viranomaisen merkintöjä
K. nro / P. nro KIRKONKYLÄ 220	
Rakennusluvun nro UUDISRAKENNUS	Piirustuslaji PÄÄPIIRUSTUS
Rakennuskohteen nimi ja osoite KIINT. OY RANTSILAN KAPPELITIE 4. VAIHE SIMONTIE 6 92500 RANTSILA	Piirustuksen sisältö TALOT A, B JA C POHJAPIIRROS
Päiväys 6.6.1984	Ala kirjotus <i>Matti Väisänen</i>
	Työnumero ARK 306