


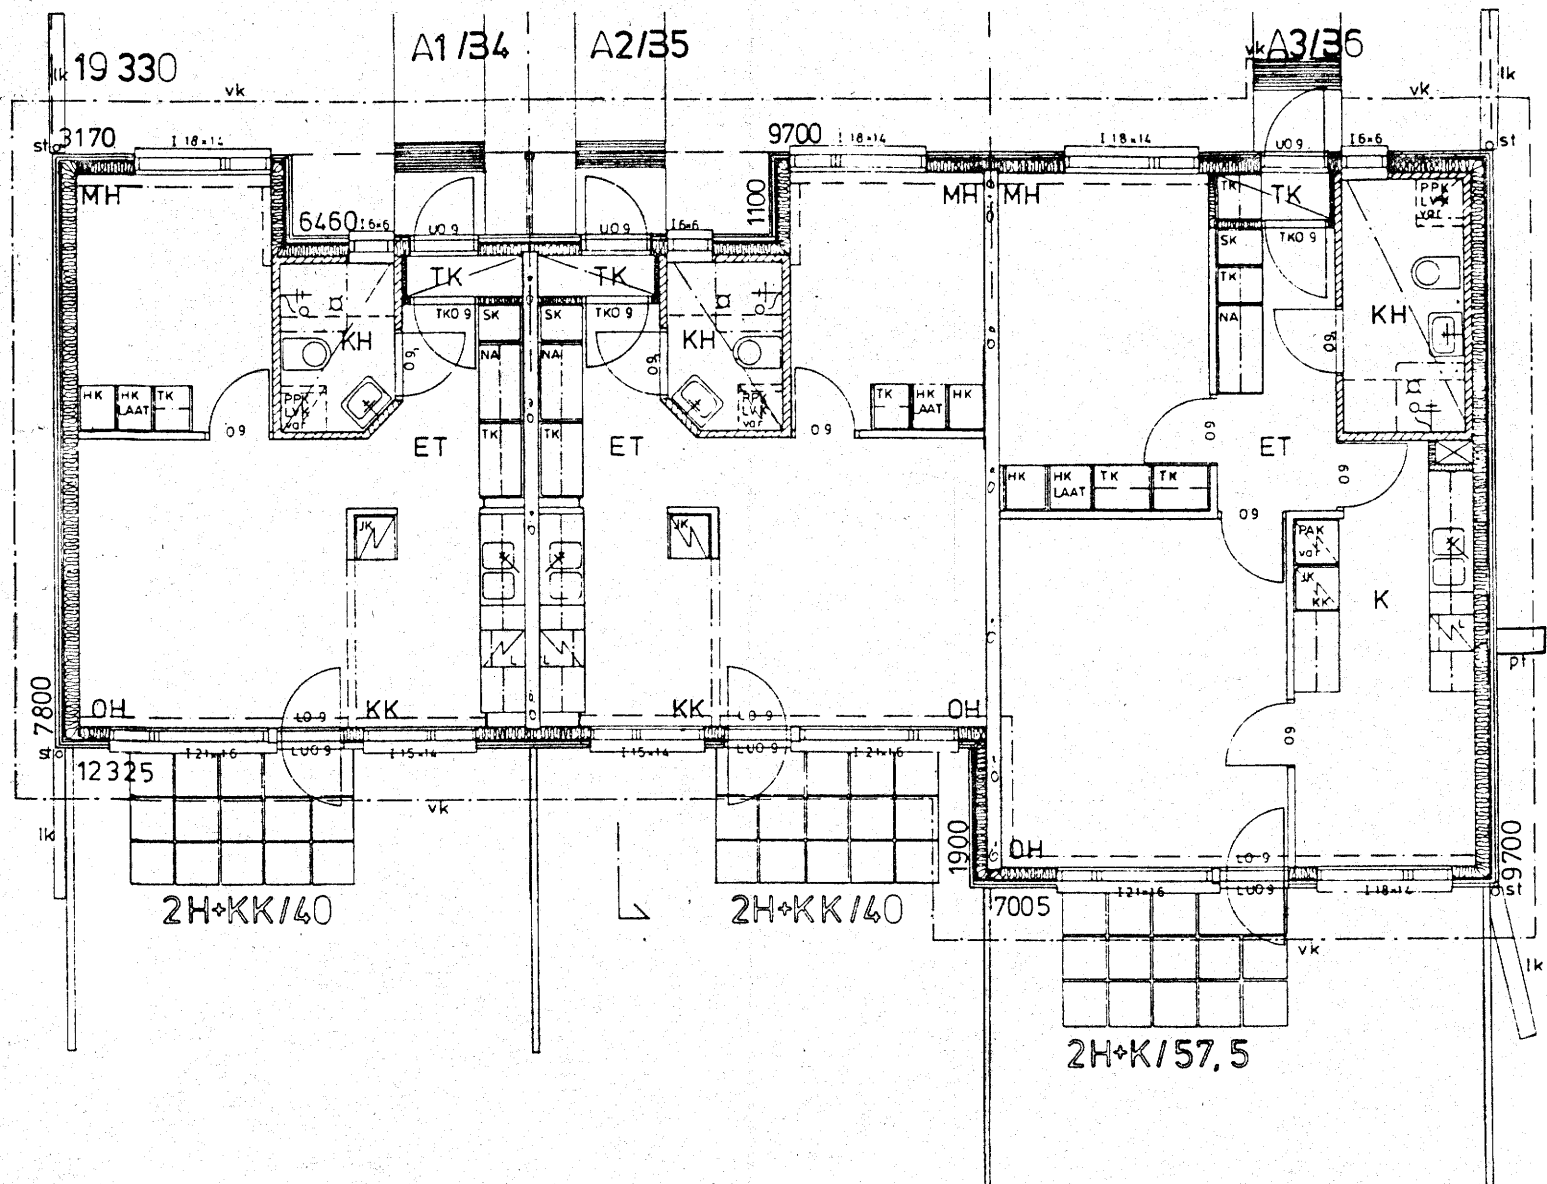

Kunta RANTSILA		Viranomaisen merkintöjä	
K osa/Kyla Kortteli/Tila 205	Tontti/Rn o 7		
Rakennustoimenpide UUDISRAKENNUS		Piirustuslaji PÄÄPIIRUSTUS	Juoks n:o
Rakennuskohteen nimi ja osoite KIINT OY RANTSILAN KAPPELITIE V VAIHE SIMONTIE 92500 RANTSILA		Piirustuksen sisältö TALOT A,B POHJA	Mittakaavat 1:100
Paiväys 26.5.1988	Allekirjoitus <i>Matti Väisänen</i>	Työnumero ARK 321	Piirustusnumero 303



**arkkitehtitoimisto
martti väisänen ky**

koulukatu 9b
90100 oulu
puh. vaihde
981 - 22 39 33