




ARKKITEHTITOIMISTO

ARC-VIVA

KALLIONTIE 24 85500 NIVALA
Tel / fax +358 8 442 606

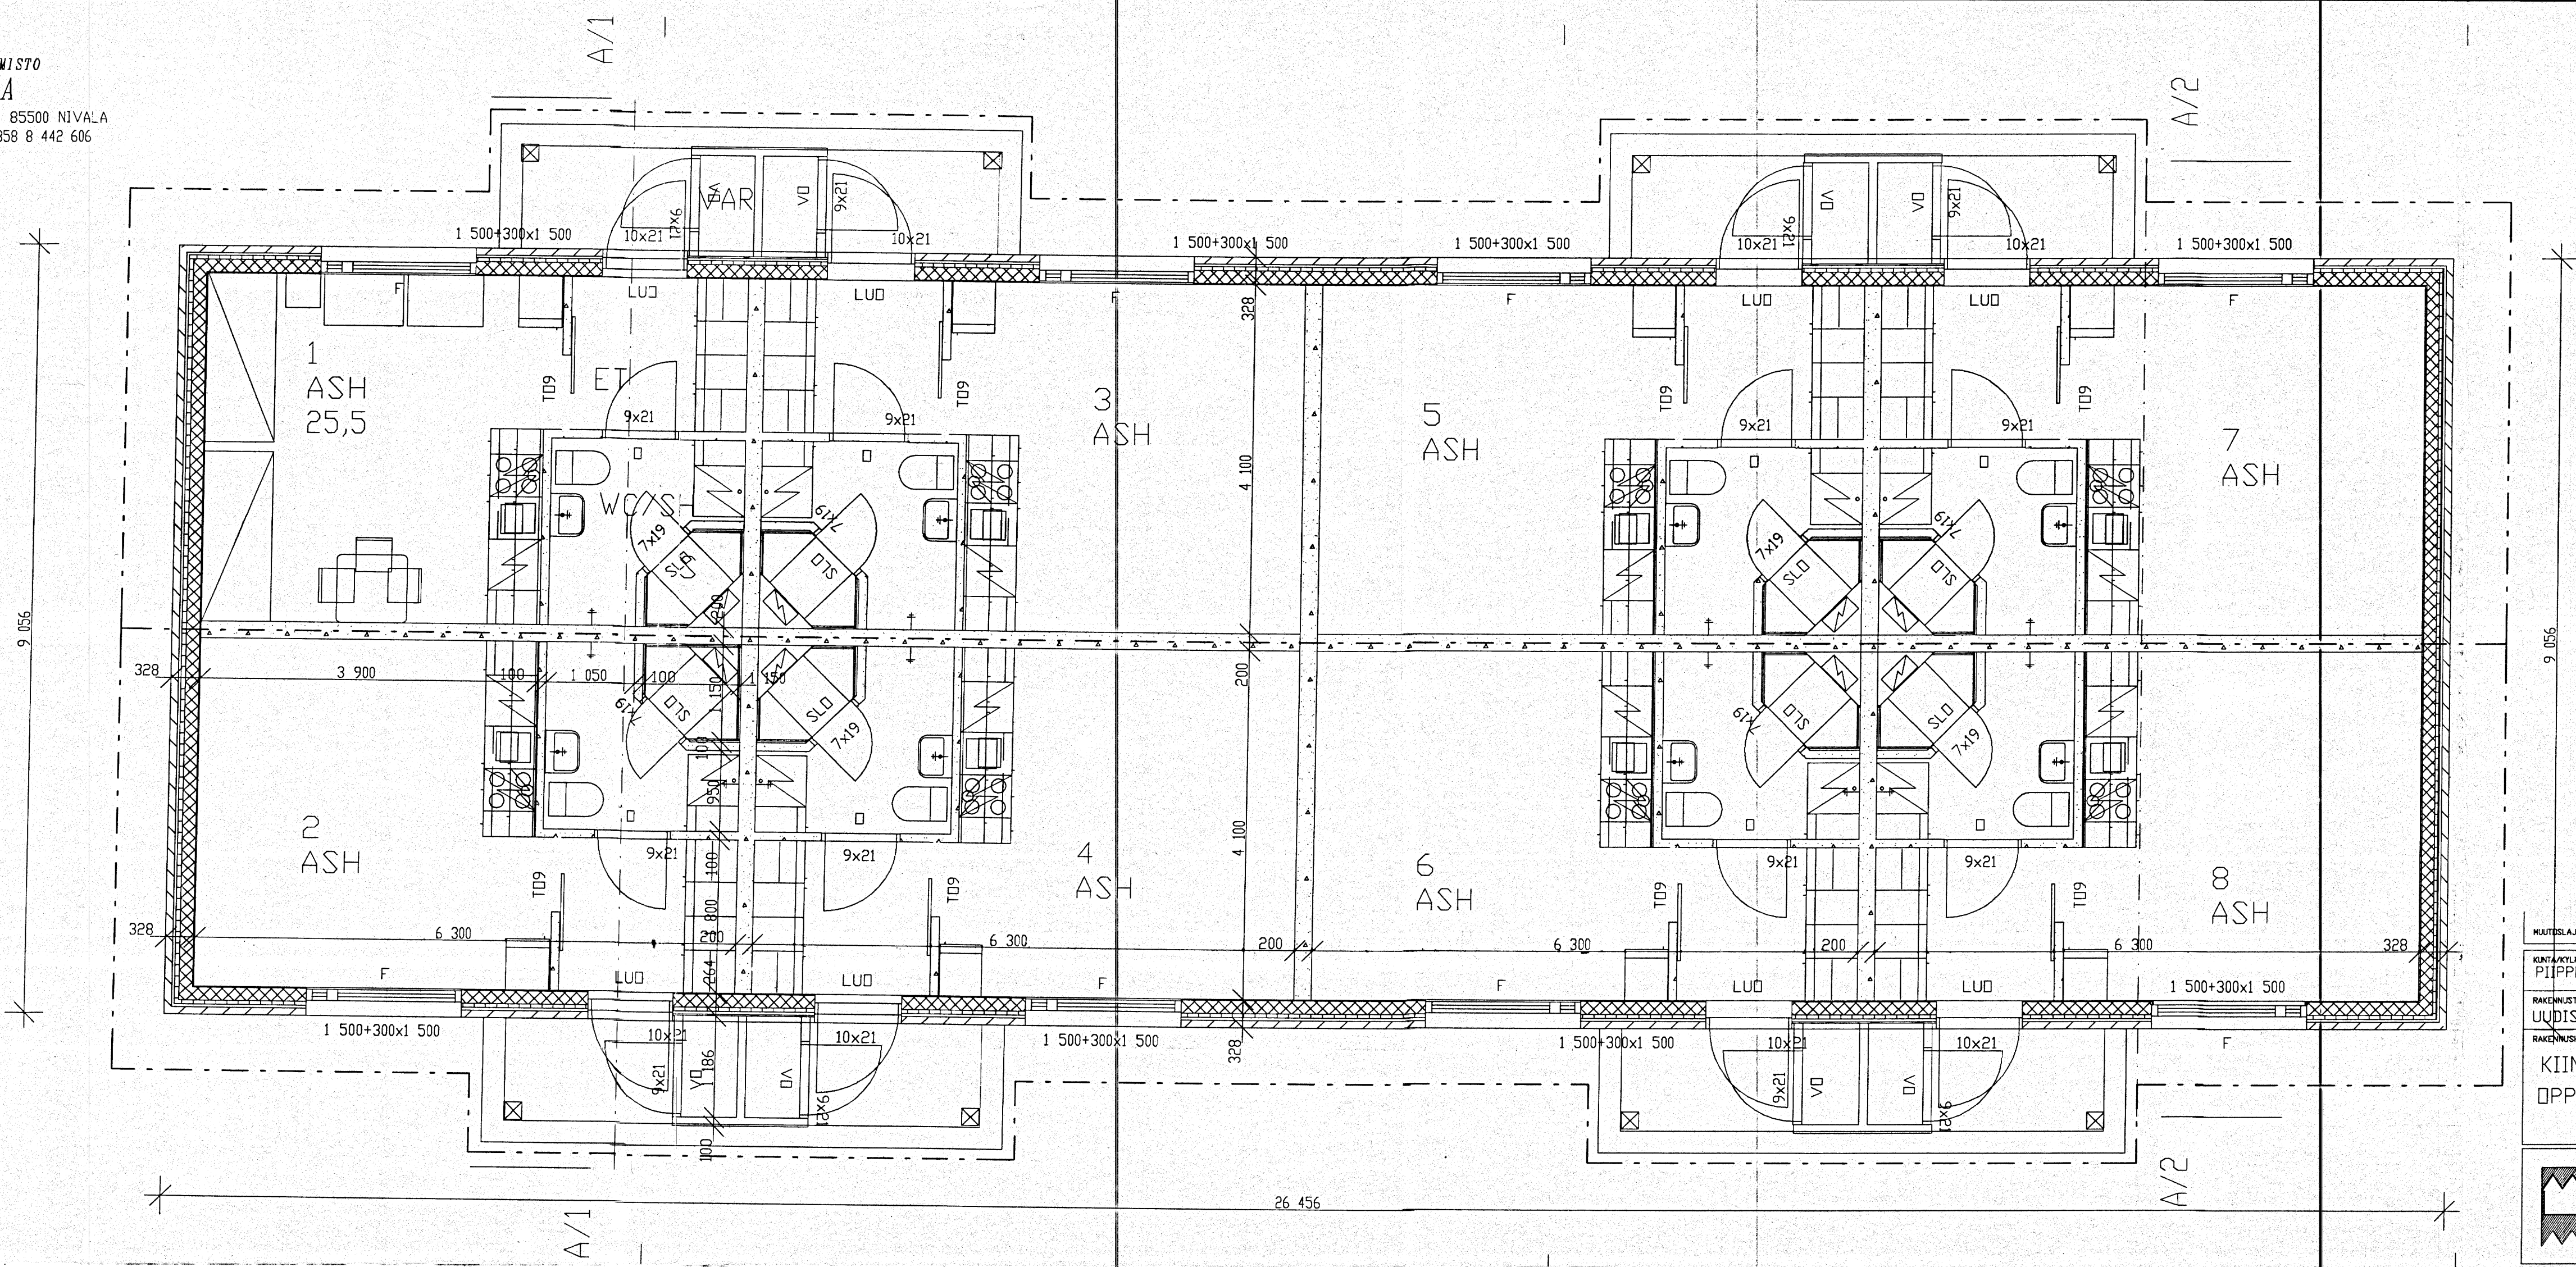

MUUTOSLAJI		MUUTOSPVM	NIMIK.
KUNTA/ALUE	KORTTELI/TILA	VIRANOMAISEN ARKISTOMERKINTÖN VARTEN	
PIIPPOLA	34		
RAKENNUSTOIMENPIDE	TONTTI/RND	PIIRUSTUSLAJI	CAD
UUDISRAKENNUS		TYÖPIIRUSTUS	
RAKENNUSSUUNNITTE		PIIRUSTUKSEN SISÄLTÖ	MITTAKAAVA
KIINTEISTÖ OY PIIPPOLAN KARTANO		POHJAPIIRROS	1:50
OPPILASASUNTOLA, TALO D			
ARKKITEHTITOIMISTO		PIIRI	NID
ARC-VIVA		RA	2B
KALLIONTIE 24 85500 NIVALA			ARK
Tel / fax +358 8 442 606			