


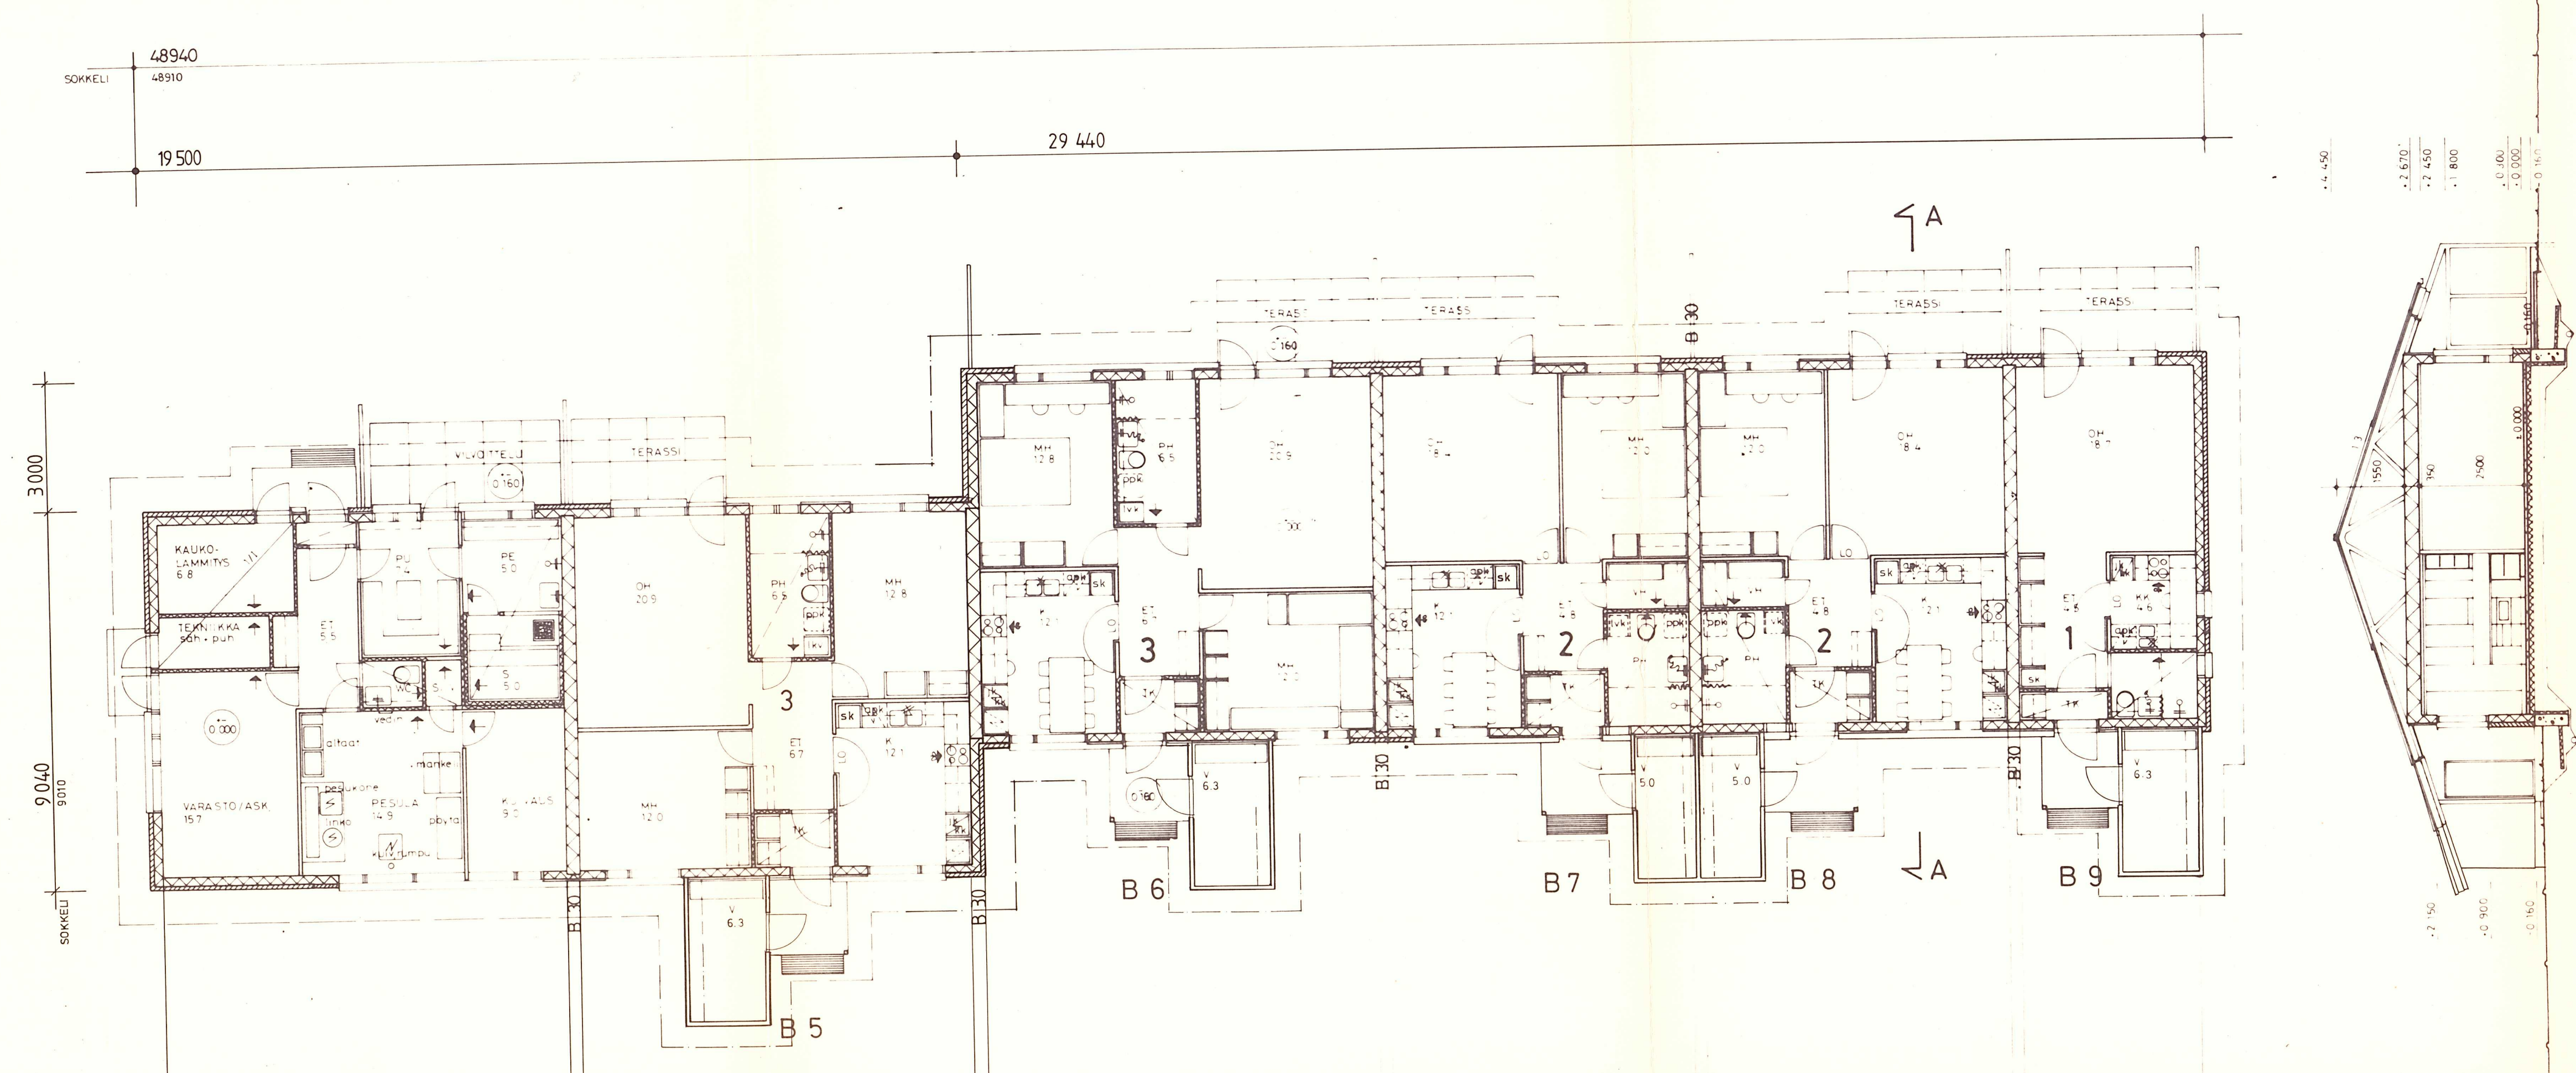

KERROSALA 475.0 m²
HUONEISTOALA 393.0 m²
lämmin

TILAVUUS 1330.0 m³
lämmin


1 1H+KK 35.0 m²
2 2H+K 60.5 "
3 3H+K 78.0 "

- YLÄPOHJA
- AALTOENERGIAKATE
 - ORSITUS
 - TUULETUSRIMOITUS 22 x 45 mm
 - ALUSKATE
 - VESIKATTORISTIKOT, TUULETTUVA ULLAKKOTILA
 - MINERAALIVILLAERISTYS 350 mm
 - HOYRYSULKUMUOVI
 - HARVA LAUDOITUS 38 x 45 mm
 - SISÄVERHOUSLEVY

- ULKOSEINÄ
- POLTETTU SAVITIILI 285 x 85 x 85 mm
 - ILMARAKO NOIN 23 mm
 - TUULENSUOJALEVY 12 mm
 - VAAKARUNKO 46 mm, kk 600 mm, MINERAALIVILLA 50 mm
 - PYSTYRUNKO 96 " " " " 100 "
 - HOYRYSULKUMUOVI
 - PYSTYRUNKO 46 mm, kk " " " " 50 "
 - LASTULEVY 12 mm

- ALAPOHJA
- LATTIAPAALLYSTE
 - TERÄSBETONILAATTA 60 mm
 - LAMPOERISTYS 100 "
 - TIIVISTETTY SORA 200 300 mm "
- VALISEINÄT: LASTULEVY 12 mm + PYSTYRUNKO 68 mm + LASTULEVY 12 mm
HUONEISTOJEN VALISET SEINÄT B 30, dB 55
- 2 x 13 mm:n KIPSILEVY + PYSTYRUNKO 68 mm, VALISSA MIN VILLA 70 mm
- ILMARAKO
- 2 x 13 mm:n
IKKUNAT: NELINKERTAiset

KIINTEISTÖ-OY VIERTO

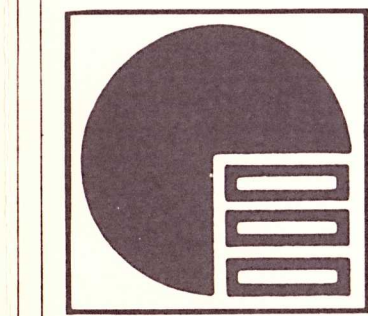

92700
KESTILÄ
985-31441

ekotalo

PIIRUSTUS ON HYVÄKSYTTÄVÄ ENNEN TÖIDEN ALOITTAMISTA PUELINPITÄJÄN OSALTA PULKKILAN TELETOIMISTOSSA OS. 02600 PULKKILA

Rakennuslupa No. 30
Rakennuslupa myönnetty 11.1.1982
ehdolla Huom. Liite.
Rakennuslautakunnan puolesta

kunta KESTILÄ	kortti / tila 29	työn no 107	suunn. no 04	piir. no 04
kaup. osa / kylä KIRKONSEUTU	tontti / Rno 1, 2, 3	paiväys OULU 26.6.81		
rak. kohteen nimi ja osoite KIINTEISTÖ OY VIERTO				
92700 KESTILÄ				
rak. toimien pidi UUDISRAKENNUS, RIVITALO	piirustustyyli PAAPIIRUSTUS			
muutos 13.6.1981 sk siirto keittiöön (B5...B8) 27.4.1982 pykäläyksen siirto				
sisälto POHJA LEIKKAUS	mittakaava 1/100			
TALO B				

