


TALO 1

- | | | | | | | | |
|---|-----------------|-------|--------|---|-----------------|--------|----|
| 1 | MODULITIILI | 85mm | k=0,27 | 3 | GYPROC | 2x13mm | |
| | MUURAUUSVARA | 15 " | | | RUNKO+MIN.VILLA | 2x70mm | |
| | RUNKOKARHUL | 50 " | | | GYPROC | 2x13mm | |
| | RUNKO+MIN.VILLA | 100 " | | 4 | GYPROC | 13mm | |
| | MUOVIT.PAP. | | | | RUNKO | 45 " | 68 |
| | GYPROC | 13 " | | | GYPROC | 13 " | |
| 2 | PUUPANELI | | | 5 | KAHITILI | 130mm | |
| | RIMOITUS | | | | | | |
| | RUNKOKARHUL | 50 " | k=0,27 | | | | |
| | RUNKO+MIN.VILLA | 100 " | | | | | |
| | MUOVIT.PAP. | | | | | | |
| | GYPROC | 13 " | | | | | |

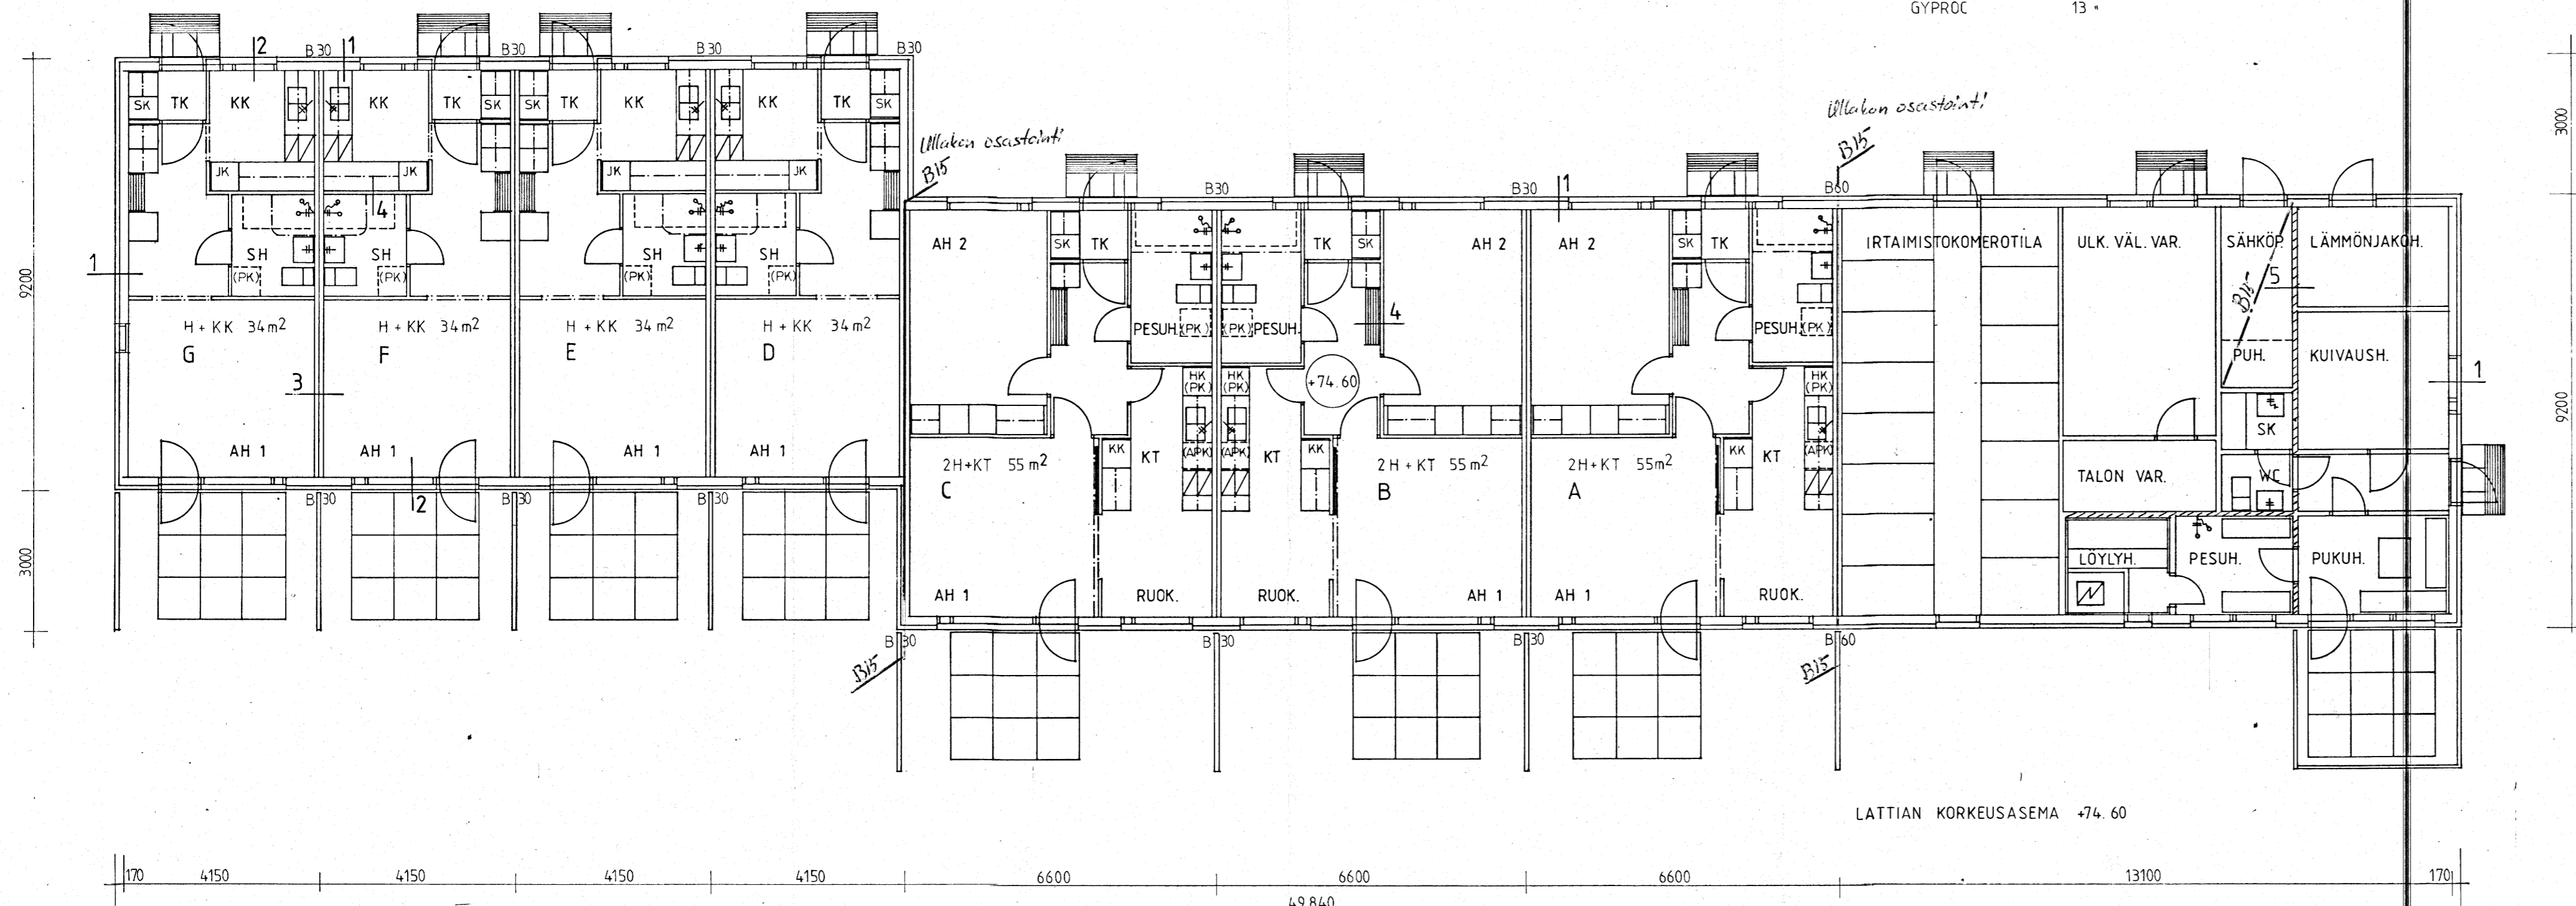

LATTIAN KORKEUSASEMA +74.60

HUONEISTOKOHTAINEN KONEellinen MUH - ILMANVAIHTO
2H + KT



KAUP.OSA	KORTTELI	TONTTI	VIRANOMAISTEN ARKISTOMERKINTÖJÄ
	14a		
UUDISRAKENNUS		PÄÄPIIRUSTUS	N:o
KIINTEISTÖ OY SINISIKA / TALO 1		POHJA	MITTAKAAVA 1:100
TURULANTIE 92600 PULKKILA			NUMERO
ARKKITEHTITOIMISTO WEGELIUS-KIILI 26.3.1982		PUHURINPOLKU 1 02120 ESPOO 12 90-466 993 90-466 981 ARK 2	